


Príloha č. 1

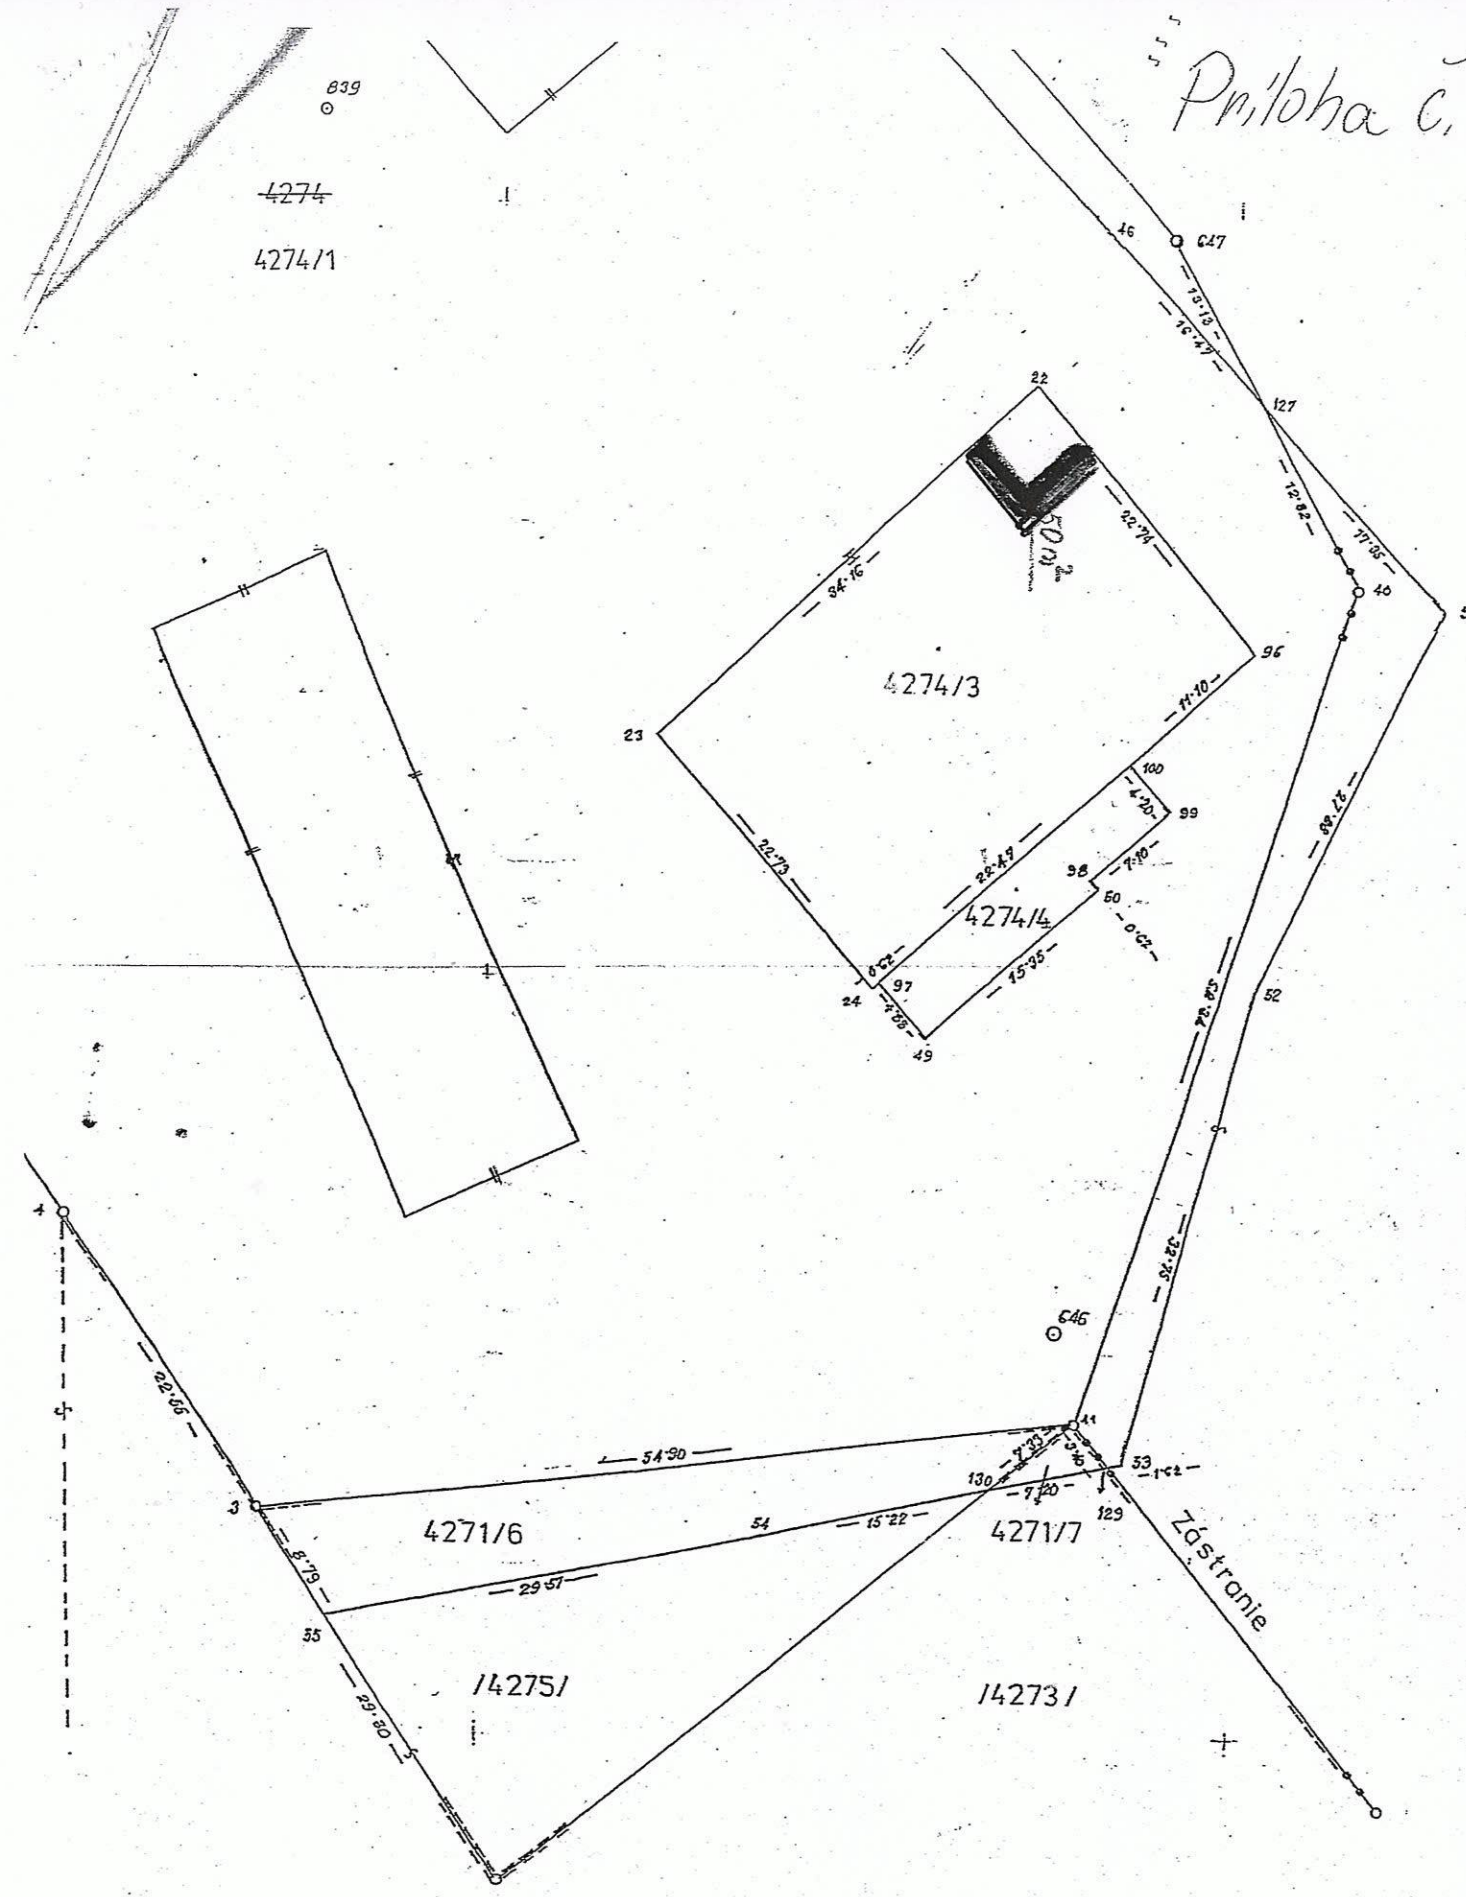

839  
4274  
4274/1

4274/3

4274/4

4271/6

4271/7

14275/1

14273/1

Zástronie

C46